

Agenzia del Territorio  
**CATASTO FABBRICATI**  
Ufficio Provinciale di  
Trapani

Dichiarazione protocollo n. \_\_\_\_\_ del \_\_\_\_\_  
Planimetria di u.i.u. in Comune di Marsala  
Contrada Barbaro

439

civ. SNC

Identificativi Catastali:  
Sezione:  
Foglio: 299  
Particella: 1138  
Subalterno: 136

Compilata da:  
Capizzo Salvatore  
Iscritto all'albo:  
Ingegneri  
Prov. Trapani

N. 70

Scheda n. 1


Scala 1:200

*Allegato B<sup>n</sup>*  
*18589*  

---

*6957*

PIANO TERRA

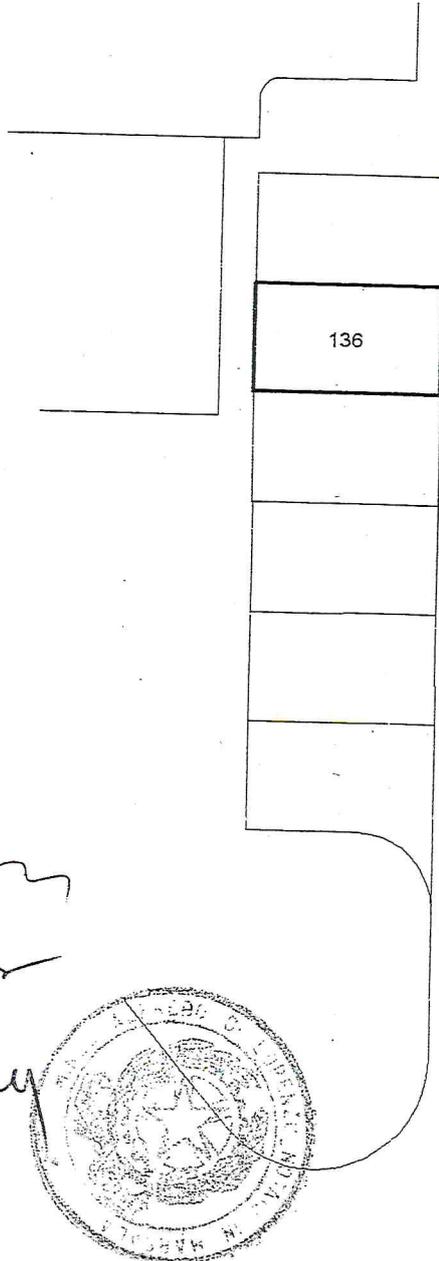

*S.M. Cap...*  
*Donato...*  
*M. Ferr...*



ARCHIVIO  
NOTA