

Agenzia del Territorio
CATASTO FABBRICATI
Ufficio Provinciale di
Trapani

Planimetria di u.i.u. in Comune di Marsala
Contrada Berbaro

civ. SNC 437

Identificativi Catastali:
Sezione:
Foglio: 299
Particella: 1138
Subalterno: 90

Compilata da:
Capizzo Salvatore
Iscritto all'albo:
Ingegneri
Prov. Trapani


N. 703

Scheda n. 1


Scala 1:200

Allegato "A" 18589
6957

PIANO PRIMO H = 2.70

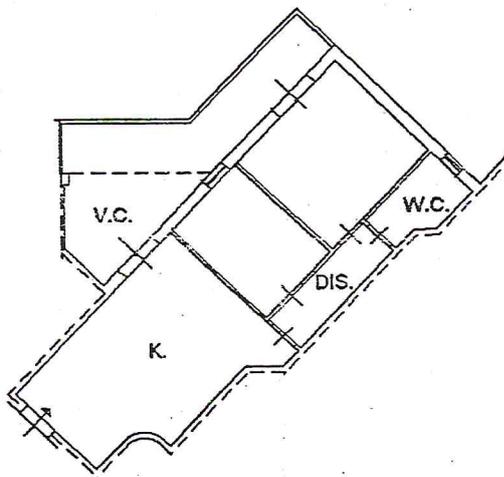

Salvatore Capizzo
Capizzo Salvatore
M. Capizzo

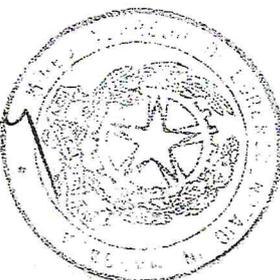

Agenzia del Territorio
CATASTO FABBRICATI
Ufficio Provinciale di
Trapani

Dichiarazione protocollo n. _____ del _____
Planimetria di u.i.u. in Comune di Marsala
Contrada Barbaro

439

civ. SNC

Identificativi Catastali:
Sezione:
Foglio: 299
Particella: 1138
Subalterno: 136

Compilata da:
Capizzo Salvatore
Iscritto all'albo:
Ingegneri
Prov. Trapani


N. 70

Scheda n. 1

Scala 1:200

*Allegato Bⁿ
18589
6957*

PIANO TERRA

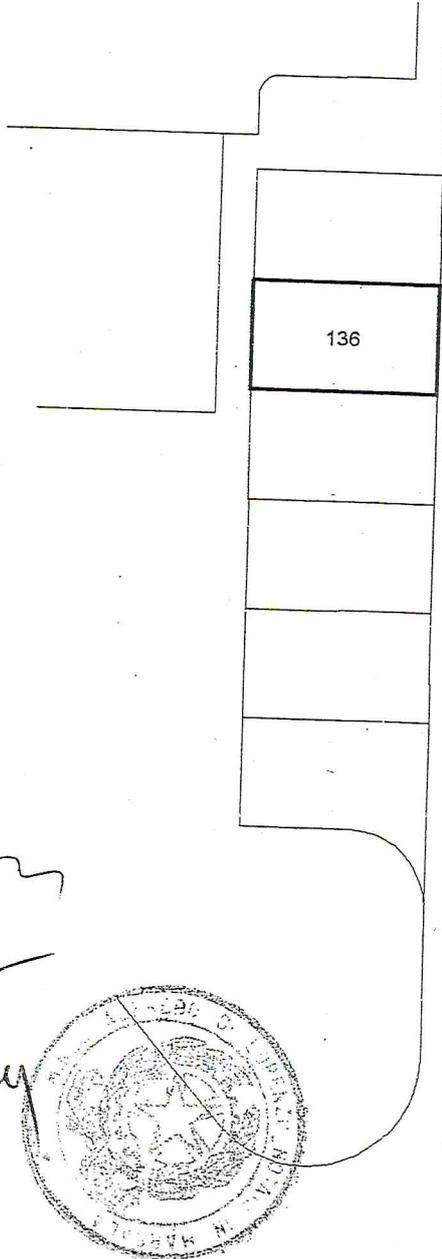

*S. M. Capozzi
D. M. Capozzi
M. Capozzi*



Agenzia del Territorio
CATASTO FABBRICATI
Ufficio Provinciale di
Trapani

Dichiarazione protocollo n. _____ del _____
Planimetria di u.i.u. in Comune di Marsala
Contrada Barbaro

441

civ. SNC

Identificativi Catastali:
Sezione:
Foglio: 299
Particella: 1138
Subalterno: 114

Compilata da:
Capizzo Salvatore
Iscritto all'albo:
Ingegneri
Prov. Trapani

N. 703

scheda n. 1

Scala 1:200

Allegato n°
18689
6957

PIANO CANTINATO H = 2.50



S.M. Cap...
Giuseppe...
M. Fl...

